


LU
0/1

nowe Piątkowo

kondygnacja: **parter**
powierzchnia użytkowa: **387,59 m²**

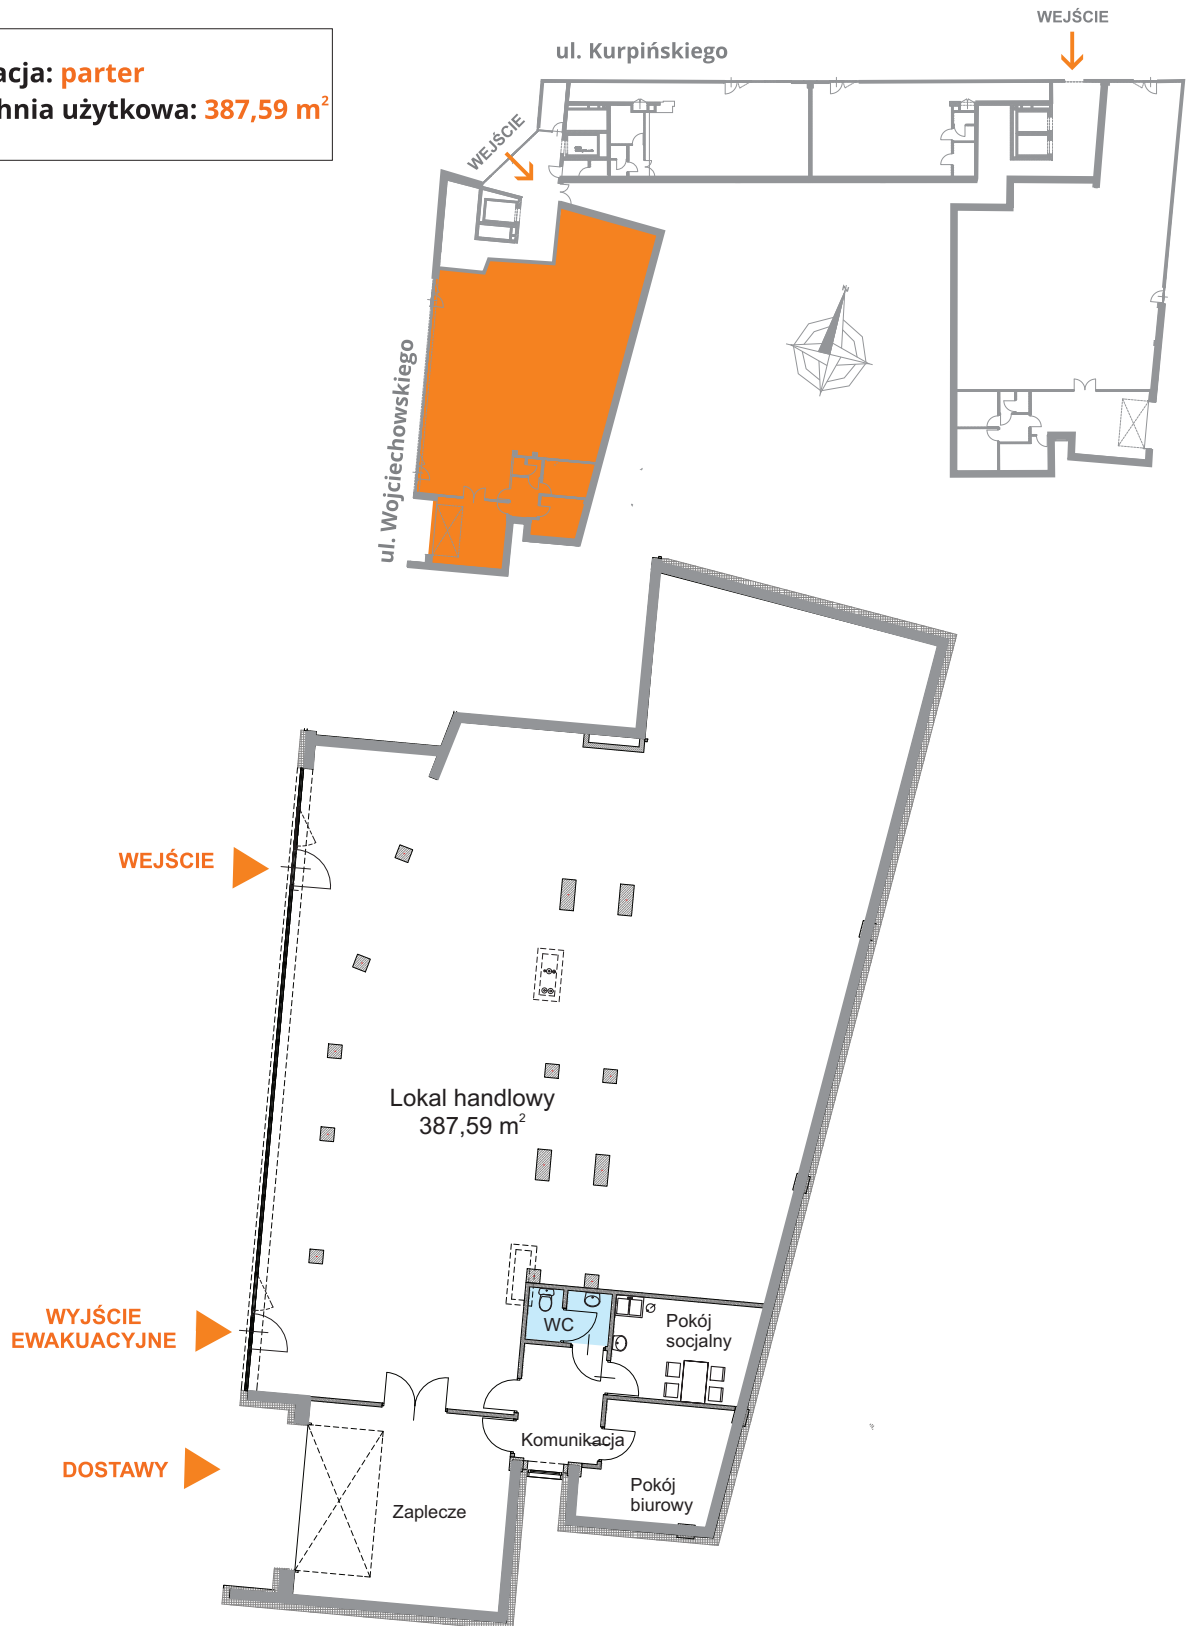

Podane na karcie wymiary oraz powierzchnie pomieszczeń mają charakter projektowy i mogą nieznacznie różnić się od wymiarów powierzchni w wybudowanym budynku. Umeblowanie oraz zagospodarowanie terenu jest tylko wizualizacją i nie stanowi oferty handlowej - ma jedynie charakter poglądowy przybliżający wielkość mieszkania